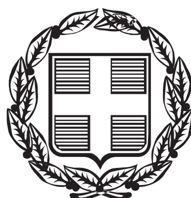


ΕΦΗΜΕΡΙΣ ΤΗΣ ΚΥΒΕΡΝΗΣΕΩΣ

ΤΗΣ ΕΛΛΗΝΙΚΗΣ ΔΗΜΟΚΡΑΤΙΑΣ

ΤΕΥΧΟΣ ΑΝΑΓΚΑΣΤΙΚΩΝ ΑΠΑΛΛΟΤΡΙΩΣΕΩΝ ΚΑΙ ΠΟΛΕΟΔΟΜΙΚΩΝ ΘΕΜΑΤΩΝ **Αρ. Φύλλου 78**

17 Μαρτίου 2014

ΠΕΡΙΕΧΟΜΕΝΑ

ΑΠΟΦΑΣΕΙΣ

ΑΠΟΦΑΣΕΙΣ

Αριθμ. ΥΠ.ΠΟ.Α/ΓΔΑΠΚ/ΑΡΧ/ΤΑΧ/Φ43/16119/9610/1024/365 (1)

Έγκριση οριοθέτησης του κηρυγμένου αρχαιολογικού χώρου «Μαγούλα Μακρυχωρίου», Τ.Κ. Μακρυχωρίου, Δήμου Καρδίτσας, Π.Ε. Καρδίτσας, Περιφέρειας Θεσσαλίας.

**Ο ΥΠΟΥΡΓΟΣ
ΠΟΛΙΤΙΣΜΟΥ ΚΑΙ ΑΘΛΗΤΙΣΜΟΥ**

Έχοντας υπόψη:

1. Το άρθρο 90 του «Κώδικα Νομοθεσίας για την Κυβέρνηση και τα Κυβερνητικά Όργανα» που κυρώθηκε με το άρθρο πρώτο του Π.Δ. 63/2005 (Φ.Ε.Κ. 98/Α΄/22.4.2005).
2. Το Π.Δ. 191/2003 «Οργανισμός Υπουργείου Πολιτισμού» (Φ.Ε.Κ. 146/Α΄/13-06-2003).
3. Την υπ' αριθμ. ΥΠΠΟ/ΓΝΟΣ/49610/28.11.90 κοινή υπουργική απόφαση «Εξαίρεση από τον περιορισμό των τριών υπογραφών» (ΦΕΚ 743/Β΄/29.11.90).
4. Το Π.Δ. 118/2013 (ΦΕΚ 152/Α΄/25.06.2013) «Τροποποίηση του Π.Δ. 85/2012 (Α΄/141) - Ίδρυση Υπουργείου Υποδομών, Μεταφορών και Δικτύων και Υπουργείου Πολιτισμού και Αθλητισμού και μετονομασία των Υπουργείων Ανάπτυξης, Ανταγωνιστικότητας, Υποδομών, Μεταφορών και Δικτύων και Παιδείας και Θρησκευμάτων, Πολιτισμού και Αθλητισμού σε Υπουργείο Ανάπτυξης και Ανταγωνιστικότητας και σε Υπουργείο Παιδείας και Θρησκευμάτων αντιστοίχως.
5. Το Π.Δ. 119/2013 (ΦΕΚ 153/Α΄/25.06.2013) «Διορισμός Αντιπροέδρου της Κυβέρνησης, Υπουργών, Αναπληρωτών Υπουργών και Υφυπουργών».
6. Τον Ν. 3028/2002 (άρθρο 12, παρ. 1) «Για την προστασία των Αρχαιοτήτων και εν γένει της Πολιτιστικής Κληρονομιάς» (ΦΕΚ 153/Α΄/28-6-2002).
7. Την υπ' αριθμ. 1154/04.03.1964 υπουργική απόφαση (ΦΕΚ 91/Β΄/1964), που αφορά σε κηρύξεις αρχαιολογικών χώρων στις ΠΕ Φθιώτιδας και Καρδίτσας.
8. Το υπ' αριθμ. ΥΠΠΟΑ/ΓΔΑΜΤΕ/ΔΤΦΚ/256815/35038/662/22.01.2014 έγγραφο της Δ/νσης Τοπογραφήσεων, Φωτογραμμετρίας και Κτηματολογίου.
9. Την ομόφωνη γνωμοδότηση του Κεντρικού Αρχαιολογικού Συμβουλίου, όπως διατυπώθηκε στην αριθμ. 38/10.12.2013 Συνεδρία του, αποφασίζουμε:

Εγκρίνεται η οριοθέτηση του κηρυγμένου αρχαιολογικού χώρου «Μαγούλα Μακρυχωρίου», Τ.Κ. Μακρυχωρίου, Δήμου Καρδίτσας, Π.Ε. Καρδίτσας, Περιφέρειας Θεσσαλίας, σύμφωνα με το συνημμένο τοπογραφικό διάγραμμα της Γ.Υ.Σ. σε κλίμακα 1:5.000 για την καλύτερη και αποτελεσματικότερη προστασία του οικισμού της Μέσης Νεολιθικής εποχής, που εντοπίζεται στη συγκεκριμένη θέση.

Η περιοχή που οριοθετείται για την προστασία του ανωτέρω αρχαιολογικού χώρου περικλείεται από την πολυγωνική γραμμή που ορίζεται συνολικά από τα σημεία 1, 2, 3, ...7, 8, 9 και 1, όπως αυτά σημειώνονται στο συνημμένο τοπογραφικό διάγραμμα της Γ.Υ.Σ. σε κλίμακα 1:5.000. Τα σημεία αντιστοιχούν σε ζεύγη συντεταγμένων, όπως προκύπτουν από το συνημμένο πίνακα.


Από τις διατάξεις της απόφασης αυτής δεν προκαλείται δαπάνη σε βάρος του Κρατικού Προϋπολογισμού.

Η απόφαση αυτή να δημοσιευθεί στη Εφημερίδα της Κυβερνήσεως.

Αθήνα, 12 Φεβρουαρίου 2014

Ο ΥΠΟΥΡΓΟΣ

ΠΑΝΟΣ ΠΑΝΑΓΙΩΤΟΠΟΥΛΟΣ

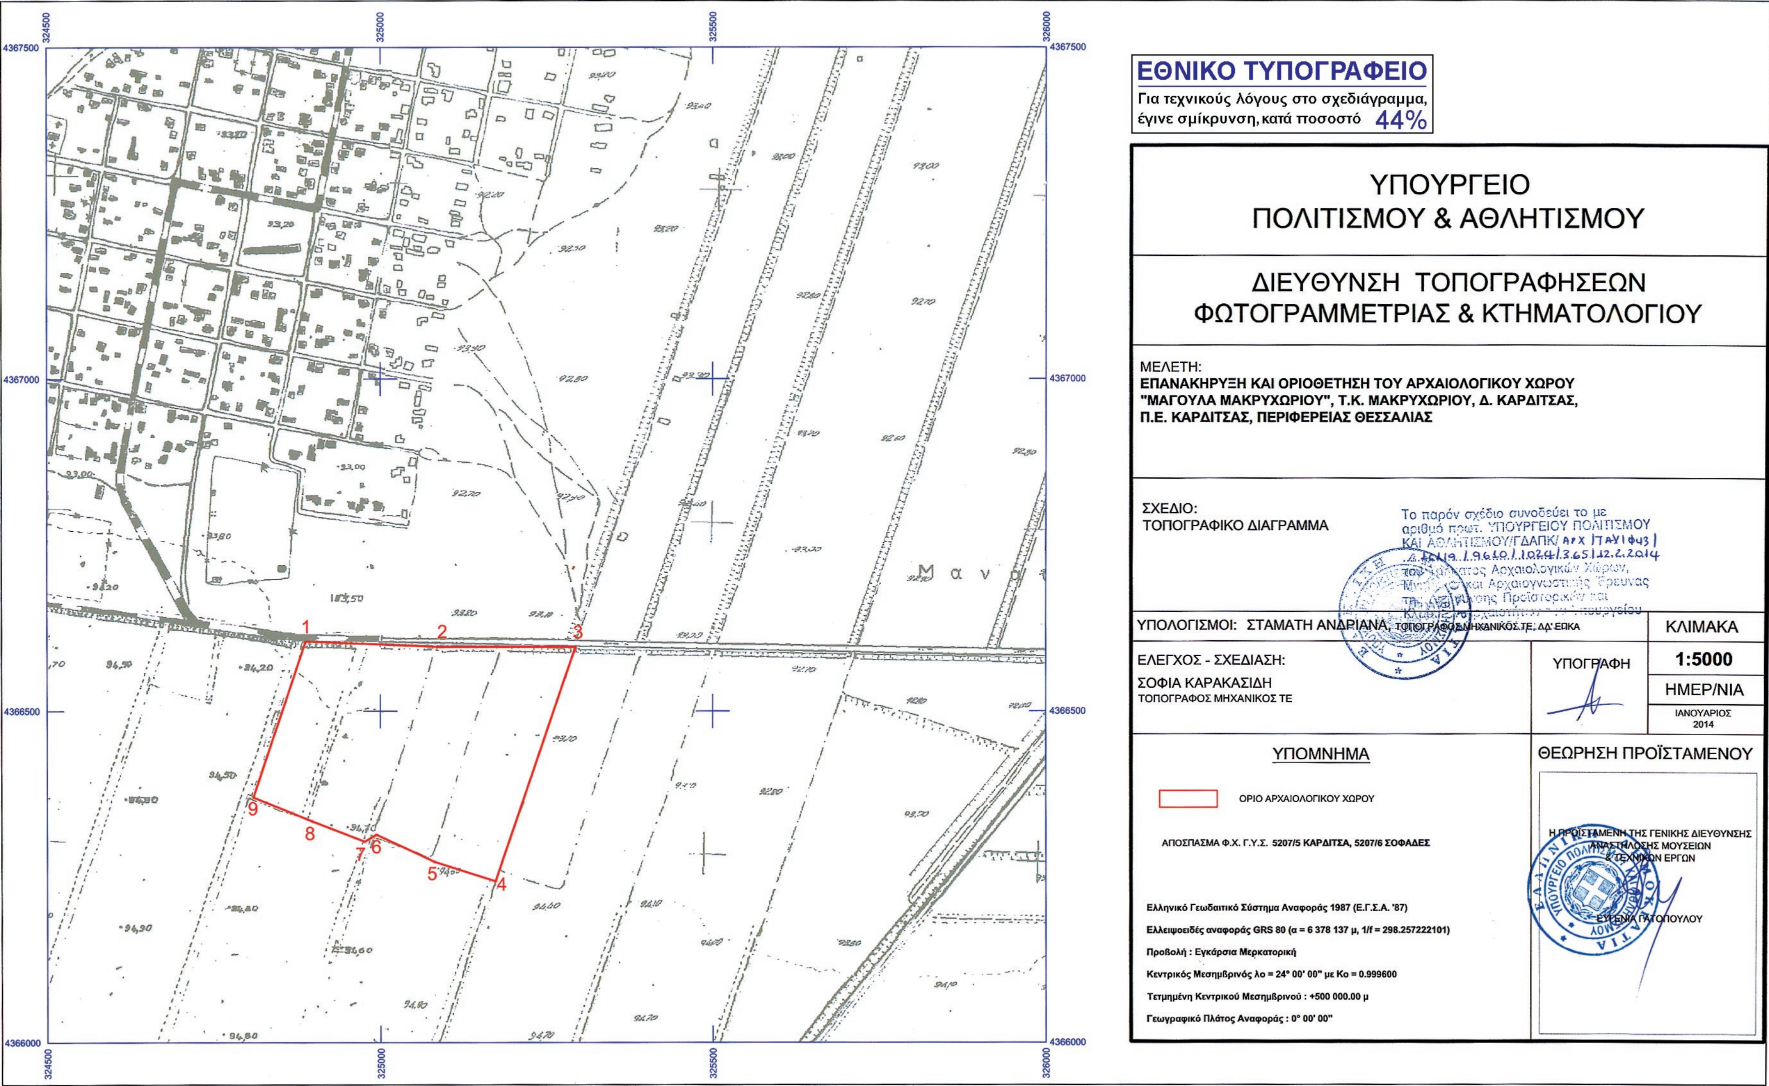
ΕΘΝΙΚΟ ΤΥΠΟΓΡΑΦΕΙΟ
Για τεχνικούς λόγους στο σχεδιάγραμμα, έγινε σμίκρυνση, κατά ποσοστό 44%
ΥΠΟΥΡΓΕΙΟ
ΠΟΛΙΤΙΣΜΟΥ & ΑΘΛΗΤΙΣΜΟΥ
ΔΙΕΥΘΥΝΣΗ ΤΟΠΟΓΡΑΦΗΣΕΩΝ
ΦΩΤΟΓΡΑΜΜΕΤΡΙΑΣ & ΚΤΗΜΑΤΟΛΟΓΙΟΥ
ΜΕΛΕΤΗ:
ΕΠΑΝΑΚΗΡΥΞΗ ΚΑΙ ΟΡΙΟΘΕΤΗΣΗ ΤΟΥ ΑΡΧΑΙΟΛΟΓΙΚΟΥ ΧΩΡΟΥ
"ΜΑΓΟΥΛΑ ΜΑΚΡΥΧΩΡΙΟΥ", Τ.Κ. ΜΑΚΡΥΧΩΡΙΟΥ, Δ. ΚΑΡΔΙΤΣΑΣ,
Π.Ε. ΚΑΡΔΙΤΣΑΣ, ΠΕΡΙΦΕΡΕΙΑΣ ΘΕΣΣΑΛΙΑΣ
ΣΧΕΔΙΟ:
ΤΟΠΟΓΡΑΦΙΚΟ ΔΙΑΓΡΑΜΜΑ
ΥΠΟΛΟΓΙΣΜΟΙ: ΣΤΑΜΑΤΗ ΑΝΔΡΙΑΝΑ, ΤΟΠΟΓΡΑΦΟΣ ΜΗΧΑΝΙΚΟΣ ΤΕ, ΔΔ' ΕΠΚΑ
ΕΛΕΓΧΟΣ - ΣΧΕΔΙΑΣΗ:
ΣΟΦΙΑ ΚΑΡΑΚΑΣΙΔΗ
ΤΟΠΟΓΡΑΦΟΣ ΜΗΧΑΝΙΚΟΣ ΤΕ
ΥΠΟΓΡΑΦΗ
ΚΛΙΜΑΚΑ
1:5000
ΗΜΕΡ/ΝΙΑ
ΙΑΝΟΥΑΡΙΟΣ 2014
ΥΠΟΜΝΗΜΑ
ΟΡΙΟ ΑΡΧΑΙΟΛΟΓΙΚΟΥ ΧΩΡΟΥ
ΑΠΟΣΠΑΣΜΑ Φ.Χ. Γ.Υ.Σ. 5207/5 ΚΑΡΔΙΤΣΑ, 5207/6 ΣΟΦΑΔΕΣ
Ελληνικό Γεωδαιτικό Σύστημα Αναφοράς 1987 (Ε.Γ.Σ.Α. '87)
Ελλειψοειδές αναφοράς GRS 80 (α = 6 378 137 μ, 1/f = 298.257222101)
Προβολή : Εγκάρσια Μερκατορική
Κεντρικός Μεσημβρινός λο = 24° 00' 00" με Κο = 0.999600
Τεταμμένη Κεντρικού Μεσημβρινού : +500 000.00 μ
Γεωγραφικό Πλάτος Αναφοράς : 0° 00' 00"
ΘΕΩΡΗΣΗ ΠΡΟΪΣΤΑΜΕΝΟΥ
Η ΠΡΟΪΣΤΑΜΕΝΗ ΤΗΣ ΓΕΝΙΚΗΣ ΔΙΕΥΘΥΝΣΗΣ ΑΝΑΣΤΗΛΩΣΗΣ ΜΟΥΣΕΙΩΝ & ΤΕΧΝΙΚΩΝ ΕΡΓΩΝ
ΕΥΓΕΝΙΑ ΓΑΤΟΠΟΥΛΟΥ
324500
325000
325500
326000
4367500
4367000
4366500
4366000
1
2
3
4
5
6
7
8
9

ΕΠΑΝΑΚΗΡΥΞΗ ΚΑΙ ΟΡΙΟΘΕΤΗΣΗ ΤΟΥ ΑΡΧΑΙΟΛΟΓΙΚΟΥ ΧΩΡΟΥ "ΜΑΓΟΥΛΑ ΜΑΚΡΥΧΩΡΙΟΥ"


Τ.Κ. ΜΑΚΡΥΧΩΡΙΟΥ, Δ. ΚΑΡΔΙΤΣΑΣ, Π.Ε. ΚΑΡΔΙΤΣΑΣ, ΠΕΡΙΦΕΡΕΙΑΣ ΘΕΣΣΑΛΙΑΣ

ΛΔ' ΕΠΚΑ

ΠΙΝΑΚΑΣ ΣΥΝΤΕΤΑΓΜΕΝΩΝ

ΣΗΜΕΙΟ	ΔΙΑΓΡΑΜΜΑ 1:5000	Φ.Χ. 1:50000	ΣΥΝ/ΝΗ Χ [ΕΓΣΑ '87]	ΣΥΝ/ΝΗ Υ [ΕΓΣΑ '87]
1	5207/5	ΚΑΡΔΙΤΣΑ	324888.03	4366605.60
2	5207/6	ΣΟΦΑΔΕΣ	325091.61	4366597.02
3	5207/6	ΣΟΦΑΔΕΣ	325294.39	4366597.02
4	5207/6	ΣΟΦΑΔΕΣ	325174.10	4366243.23
5	5207/6	ΣΟΦΑΔΕΣ	325080.91	4366272.82
6	5207/6	ΣΟΦΑΔΕΣ	324993.97	4366313.76
7	5207/5	ΚΑΡΔΙΤΣΑ	324976.63	4366303.13
8	5207/5	ΚΑΡΔΙΤΣΑ	324897.11	4366334.23
9	5207/5	ΚΑΡΔΙΤΣΑ	324809.68	4366370.13
1	5207/5	ΚΑΡΔΙΤΣΑ	324888.03	4366605.60

ΥΠΟΥΡΓΕΙΟ ΠΟΛΙΤΙΣΜΟΥ
ΚΑΙ ΑΘΛΗΤΙΣΜΟΥ
Δ/ΝΣΗ ΤΟΠΟΓΡΑΦΗΣΕΩΝ
ΦΩΤΟΓΡΑΜΜΕΤΡΙΑΣ & ΚΤΗΜΑΤΟΛΟΓΙΟΥ

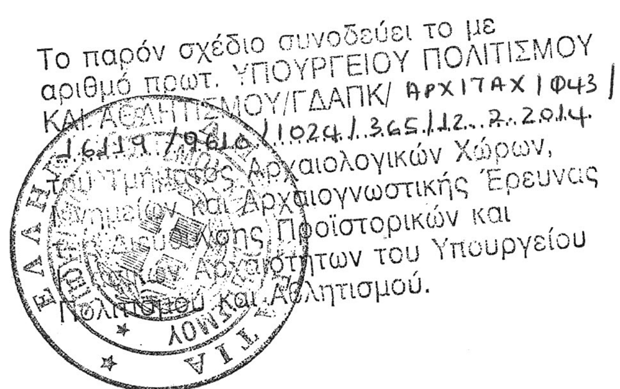

Αριθμ. 10095 (2)

Χαρακτηρισμός ως διατηρητέων κτιρίων που βρίσκονται σε περιοχή που εντάσσεται στο «Μητροπολιτικό Πάρκο Γουδή» του εγκεκριμένου ρυμοτομικού σχεδίου του Δήμου Αθηναίων και καθορισμός ειδικών όρων και περιορισμών δόμησης αυτών.

Ο ΑΝΑΠΛΗΡΩΤΗΣ ΥΠΟΥΡΓΟΣ ΠΕΡΙΒΑΛΛΟΝΤΟΣ, ΕΝΕΡΓΕΙΑΣ ΚΑΙ ΚΛΙΜΑΤΙΚΗΣ ΑΛΛΑΓΗΣ

Έχοντας υπόψη:

1. Τις διατάξεις του άρθρου 6 (παρ. 3.α και 3.γ) του Ν. 4067/2012 «Νέος Οικοδομικός Κανονισμός» (Α΄/79).

2. Τις διατάξεις των άρθρων 26 και 27 του Ν. 4030/2011 «Νέος τρόπος έκδοσης αδειών δόμησης ελέγχου κατασκευών και λοιπών διατάξεων» (Α΄/249), όπως τροποποιήθηκαν με το άρθρο 49 του Ν. 4178/2013 «Αντιμετώπιση της Αυθαίρετης Δόμησης - Περιβαλλοντικό ισοζύγιο και άλλες διατάξεις» (Α΄/174) και ισχύουν.

3. Τις διατάξεις του άρθρου 90 του Κώδικα Νομοθεσίας για την Κυβέρνηση και τα κυβερνητικά όργανα, που κυρώθηκε με το άρθρο πρώτο του π.δ/τος 63/2005 (Α΄/98).

4. Την υπ' αριθμ. Υ46/6-7-2012 απόφαση του Πρωθυπουργού «Καθορισμός αρμοδιοτήτων του Αναπληρωτή Υπουργού Περιβάλλοντος, Ενέργειας και Κλιματικής Αλλαγής Σταύρου Καλαφάτη» (Β΄/2101), όπως τροποποιήθηκε με τις υπ' αριθμ. Υ157/9-8-2012 (Β΄/2312) και Υ331/11-7-2013 (Β΄/1717) όμοιες αποφάσεις και ισχύει.

5. Την από 1-10-2010 αιτιολογική έκθεση της Διεύθυνσης Πολεοδομικού Σχεδιασμού - Τμήμα Παραδοσιακών Οικισμών του Υπουργείου Περιβάλλοντος, Ενέργειας και Κλιματικής Αλλαγής.

6. Το υπ' αριθμ. 42317/1-10-2010 έγγραφο της Διεύθυνσης Πολεοδομικού Σχεδιασμού - Τμήμα Παραδοσιακών Οικισμών του Υπουργείου Περιβάλλοντος, Ενέργειας και Κλιματικής Αλλαγής προς το Δήμο Αθηναίων και το Υπουργείο Εθνικής Άμυνας και το γεγονός ότι παρήλθε άπρακτη η τασσόμενη προθεσμία που προβλέπεται από τις οικείες διατάξεις χωρίς να περιέλθουν στην ως άνω Διεύθυνση τυχόν αντιρρήσεις των ενδιαφερομένων.

7. Τις υπ' αριθμ. 35/συν.8η/10-5-2013, 64/συν.14η/4-9-2013 και 77/συν. 16η/16-10-2013 γνωμοδοτήσεις του Κεντρικού Συμβουλίου Αρχιτεκτονικής.

8. Το γεγονός ότι από τις κανονιστικές διατάξεις αυτής της απόφασης δεν προκαλείται δαπάνη σε βάρος του κρατικού προϋπολογισμού και του προϋπολογισμού του οικείου Ο.Τ.Α., αποφασίζουμε:

1. Χαρακτηρίζονται ως διατηρητέα κτίρια που βρίσκονται σε περιοχή που εντάσσεται στο «Μητροπολιτικό Πάρκο Γουδή» του εγκεκριμένου ρυμοτομικού σχεδίου του Δήμου Αθηναίων και ειδικότερα:

- Το Οδοντιατρείο Φρουράς Αθηνών (ΟΦΑ)
- Τα δύο (2) κτίρια διοίκησης
- Οι τρεις (3) Σταύλοι Ιππικού
- Το Διοικητήριο του Συντάγματος του Ιππικού
- Οι δύο (2) Στάβλοι και το λιθόστρωτο που τους περιβάλλει
- Η φυλακή των «6»
- Το Φρέαρ,

φερόμενα ως ιδιοκτησία του Υπουργείου Εθνικής Άμυνας, όπως φαίνονται σημειωμένα με μαύρη διαγράμμιση και τα στοιχεία 1, 2 (α, β), 3 (α, β, γ), 4, 5 (α, β), 6 και 7 αντιστοίχως στο σχετικό πρωτότυπο σκαρίφημα που θεωρήθηκε από τον Προϊστάμενο της Διεύθυνσης Τοπογραφικών Εφαρμογών με την υπ' αριθμ. 10095/2014 πράξη του και που αντίτυπό του σε φωτοσμίκρυνση συνδημοσιεύεται με την παρούσα απόφαση.

2. Ως διατηρητέα χαρακτηρίζονται τα αρχικά εκάστοτε κτίρια καθώς και οι εναρμονιζόμενες με αυτά μεταγενέστερες προσθήκες όχι όμως και τα πάσης φύσεως καθ' ύψος ή κατ' επέκταση υπάρχοντα προσκτίσματα, που αλλοιώνουν τα αρχικά κτίρια. Ο καθορισμός των προσκτισμάτων που αλλοιώνουν τα αρχικά κτίρια πραγματοποιείται από το Συμβούλιο Αρχιτεκτονικής (ΣΑ).

3. Στα χαρακτηριζόμενα ως διατηρητέα κτίρια απαγορεύεται κάθε αφαίρεση, αλλοίωση ή καταστροφή τόσο των επί μέρους αρχιτεκτονικών ή καλλιτεχνικών και διακοσμητικών στοιχείων τους όσο και των κτιρίων συνολικά, πλην των προσκτισμάτων ή των στοιχείων των κτιρίων για τα οποία το Συμβούλιο Αρχιτεκτονικής (ΣΑ) έχει γνωμοδοτήσει για την αφαίρεσή τους.

4. Επιτρέπεται η επισκευή, ο εκσυγχρονισμός των εγκαταστάσεων, η ενίσχυση στον φέροντα οργανισμό καθώς και επεμβάσεις για λόγους λειτουργικούς των χαρακτηριζομένων ως διατηρητέων κτιρίων εφόσον δεν αλλοιώνεται ο αρχιτεκτονικός χαρακτήρας τους και δεν θίγονται τα διατηρητέα στοιχεία τους.

5. Δεν επιτρέπεται η τοποθέτηση φωτεινών ή μη επιγραφών και διαφημίσεων στα χαρακτηριζόμενα ως διατηρητέα κτίρια. Επιτρέπεται η τοποθέτηση επιγραφών μικρών διαστάσεων που πληροφορούν για τη χρήση των χώρων των χαρακτηριζομένων ως διατηρητέων κτιρίων.

6. Αιτήσεις για προσθήκη στα χαρακτηριζόμενα ως διατηρητέα κτίρια αποστέλλονται από την Υπηρεσία Δόμησης στην αρμόδια Υπηρεσία του Υπουργείου Περιβάλλοντος, Ενέργειας και Κλιματικής Αλλαγής, με γνώμη του Συμβουλίου Αρχιτεκτονικής (ΣΑ) για καθορισμό συμπληρωματικών ειδικών όρων και περιορισμών δόμησης σύμφωνα με τις διατάξεις του άρθρου 6 παρ. 3 του Ν. 4067/2012 (Α΄/79), εφόσον δεν παραβλάπτονται τα χαρακτηριζόμενα ως διατηρητέα κτίρια και ο χώρος που τα περιβάλλει.

7. Για οποιαδήποτε επέμβαση στο εξωτερικό και εσωτερικό των χαρακτηριζομένων ως διατηρητέων κτιρίων όπως και για την τοποθέτηση επιγραφών απαιτείται έγκριση του Συμβουλίου Αρχιτεκτονικής (ΣΑ).


Η ισχύς της απόφασης αυτής αρχίζει από τη δημοσίευσή της στην Εφημερίδα της Κυβερνήσεως.

Η απόφαση αυτή να δημοσιευθεί στην Εφημερίδα της Κυβερνήσεως.

Αθήνα, 21 Φεβρουαρίου 2014

Ο ΑΝΑΠΛΗΡΩΤΗΣ ΥΠΟΥΡΓΟΣ

ΣΤΑΥΡΟΣ ΚΑΛΑΦΑΤΗΣ

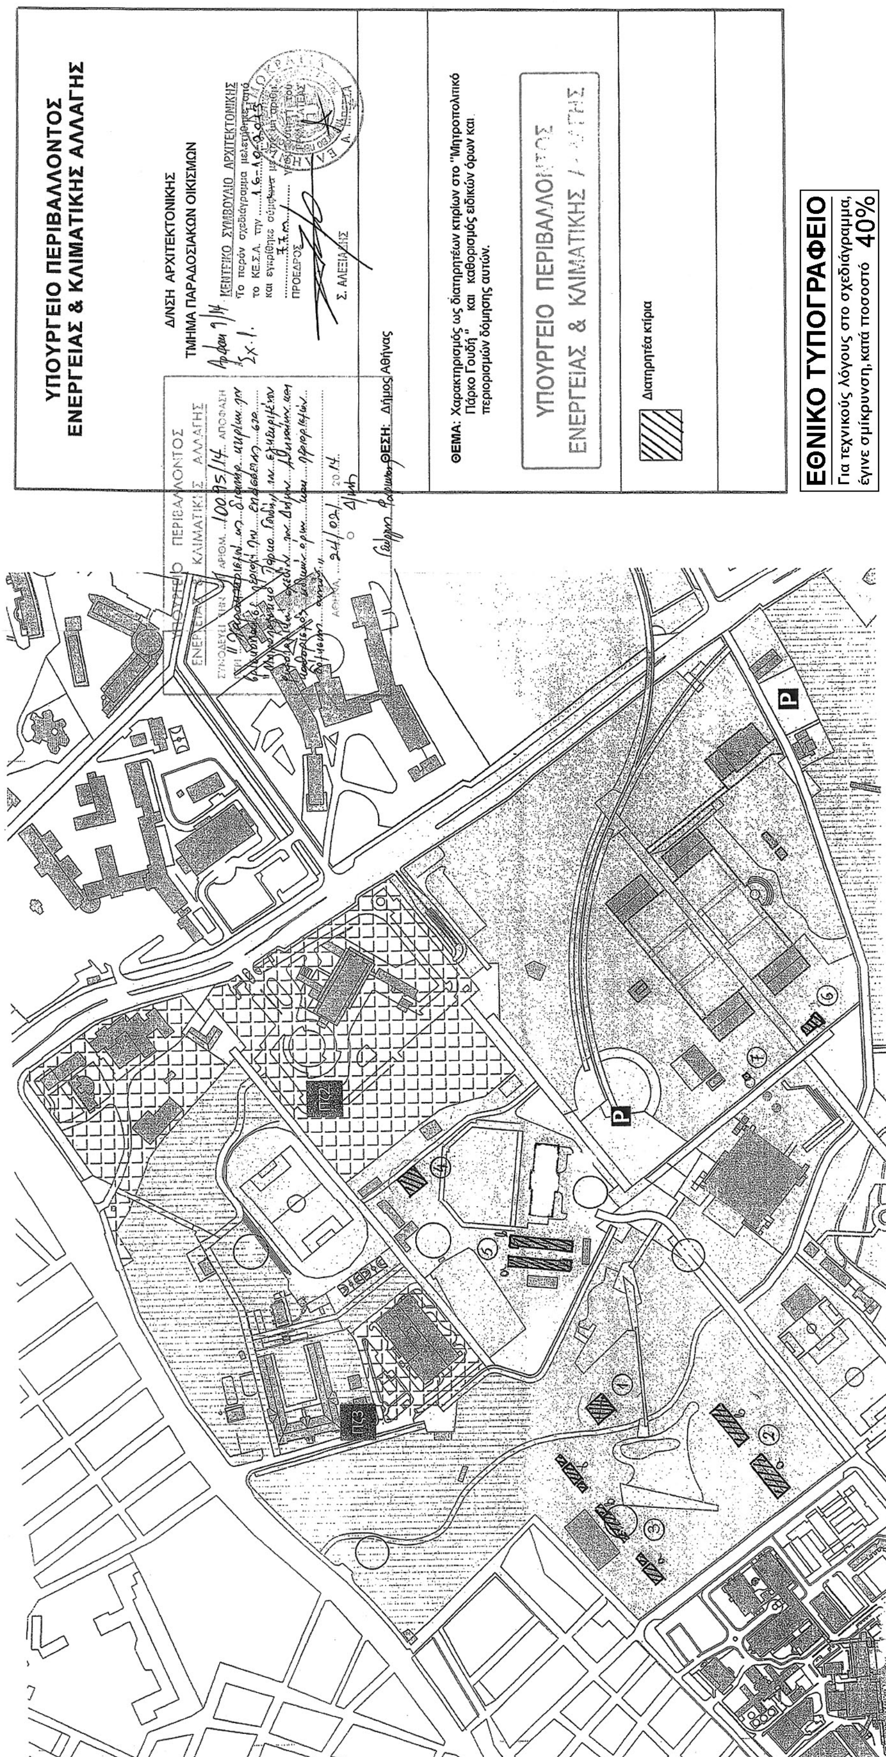
ΥΠΟΥΡΓΕΙΟ ΠΕΡΙΒΑΛΛΟΝΤΟΣ
ΕΝΕΡΓΕΙΑΣ & ΚΛΙΜΑΤΙΚΗΣ ΑΛΛΑΓΗΣ
Δ/ΝΣΗ ΑΡΧΙΤΕΚΤΟΝΙΚΗΣ
ΤΜΗΜΑ ΠΑΡΑΔΟΣΙΑΚΩΝ ΟΙΚΙΣΜΩΝ
ΚΕΝΤΡΙΚΟ ΣΥΜΒΟΥΛΙΟ ΑΡΧΙΤΕΚΤΟΝΙΚΗΣ
Το παρόν σχεδιάγραμμα μελετήθηκε από
το ΚΕ.Σ.Α. την 16-10-2013
και εγκρίθηκε σύμφωνα με την αριθ.
ΠΡΟΕΔΡΟΣ
Σ. ΑΛΕΞΙΑΔΗΣ
ΥΠΟΥΡΓΕΙΟ ΠΕΡΙΒΑΛΛΟΝΤΟΣ
ΕΝΕΡΓΕΙΑΣ & ΚΛΙΜΑΤΙΚΗΣ ΑΛΛΑΓΗΣ
ΣΥΝΟΔΕΥΕΙ ΤΗΝ ΑΡΙΘΜ. 10095/14 ΑΠΟΦΑΣΗ
ΑΘΗΝΑ, 24/02/2014
ΘΕΣΗ: Δήμος Αθήνας
ΘΕΜΑ: Χαρακτηρισμός ως διατηρητέων κτιρίων στο "Μητροπολιτικό Πάρκο Γουδή" και καθορισμός ειδικών όρων και περιορισμών δόμησης αυτών.
Διατηρητέα κτίρια
ΠΣ2
ΠΣ3
P
1
2
3
4
5
6
7
ΕΘΝΙΚΟ ΤΥΠΟΓΡΑΦΕΙΟ
Για τεχνικούς λόγους στο σχεδιάγραμμα, έγινε σμίκρυνση, κατά ποσοστό 40%

Αριθμ. 536 (3)

Διευκρίνιση των σημείων Γ και Δ των ορίων του οικισμού Κουνουπιδιανών, Δημοτικής Ενότητας Ακρωτηρίου, Δήμου Χανίων. (Απόφαση 5266/11-9-1987 (ΦΕΚ 949/Δ΄/1987), ούτως ώστε το τοπογραφικό διάγραμμα της οριοθέτησης του οικισμού να είναι σύμφωνο με το κείμενο που το συνοδεύει.

Ο ΓΕΝΙΚΟΣ ΓΡΑΜΜΑΤΕΑΣ
ΑΠΟΚΕΝΤΡΩΜΕΝΗΣ ΔΙΟΙΚΗΣΗΣ ΚΡΗΤΗΣ

Έχοντας υπόψη:

1. Τις διατάξεις του Ν.Δ. 17-7-1923 (ΦΕΚ 228/Α΄/16-8-23) και ειδικότερα του άρθρου 20 παρ. 4 αυτού.

2. Τις διατάξεις του Π.Δ/τος 24.4/3.5.1985 (ΦΕΚ 181/Δ΄/85) όπως αυτό συμπληρώθηκε και τροποποιήθηκε μεταγενέστερα.

3. Τις διατάξεις του Ν. 2831/2000 (ΦΕΚ 140/Α΄/2000) και ειδικότερα του άρθρου 29 όπως αυτό τροποποιήθηκε με το άρθρο 10 του Ν. 3044/2002 (ΦΕΚ 197/Α΄/27-8-02).

4. Το με αρ. πρωτ. 18894/6/5-5-06 έγγραφο του ΥΠΕΧΩΔΕ (εγκ. 6/06).

5. Το με αρ. πρωτ. 4404/23-2-2012 έγγραφο της Δ/νσης Νομοθετικού Έργου του ΥΠΕΚΑ.

6. Την με αρ. πρωτ. 5266/11-9-1987 απόφαση του Νομάρχη Χανίων με την οποία καθορίστηκαν τα όρια του οικισμού Κουνουπιδιανά (ΦΕΚ 949/Δ΄/1987).

7. Την με αρ. 1031/2012 απόφαση του Δημοτικού Συμβουλίου του Δήμου Χανίων.

8. Το με αρ. πρωτ. 828/366/24-1-13 έγγραφο της Δ/νσης Υπηρεσίας Δόμησης του Δήμου Χανίων.

9. Την από 4-11-13 εισήγηση της Δ/νσης ΠΕΧΩΣ προς το ΣΥΠΟΘΑ Χανίων.

10. Την θετική γνωμοδότηση του ΣΥΠΟΘΑ ΠΕ Χανίων όπως αυτή διατυπώνεται στο 13/13 πρακτικό της συνεδρίασης της 23ης Δεκεμβρίου 2013 θέμα 4ο.

11. Το με χρονολογία Δεκέμβριος 2013 και κλίμακα 1:1000 τοπογραφικό διάγραμμα του Τοπογράφου Μηχανικού Τ.Ε. Γεωργίου Τσόγκα, διευκρινίζουμε:

1. Το σημείο Γ το οποίο ευρίσκεται στην πραγματική θέση της αποθήκης Κων/νου Μαυρεδάκη.

2. Το σημείο Δ το οποίο ευρίσκεται επί μιας ευθείας που εφάπτεται στο βόρειο άκρο (πλευρά) της οικίας Κοκογιαννάκη Ιωσήφ και απέχει 200 μέτρα από τον κοινοτικό δρόμο, όπως αναγράφονται στην απόφαση οριοθέτησής του, και, απεικονίζονται στο με χρονολογία Δεκέμβριος 2013 και κλίμακα 1:1000 τοπογραφικό διάγραμμα του Τοπογράφου Μηχανικού Γεωργίου Τσόγκα, που θεωρήθηκε από τον Δ/ντη της ΠΕΧΩΣ.

3. Κατά τα λοιπά ισχύει η με αρ. πρωτ. 5266/11-9-1987 (ΦΕΚ 949/Δ΄/87) απόφαση του Νομάρχη Χανίων.


Η απόφαση αυτή να δημοσιευθεί στην Εφημερίδα της Κυβερνήσεως.

Ηράκλειο 12 Φεβρουαρίου 2014

Ο Γενικός Γραμματέας Αποκεντρωμένης Διοίκησης
ΓΕΩΡΓΙΟΣ ΔΕΙΚΤΑΚΗΣ



ΕΘΝΙΚΟ ΤΥΠΟΓΡΑΦΕΙΟ
Για τεχνικούς λόγους στο σχεδιάγραμμα, έγινε σμίκρυνση, κατά ποσοστό 42%

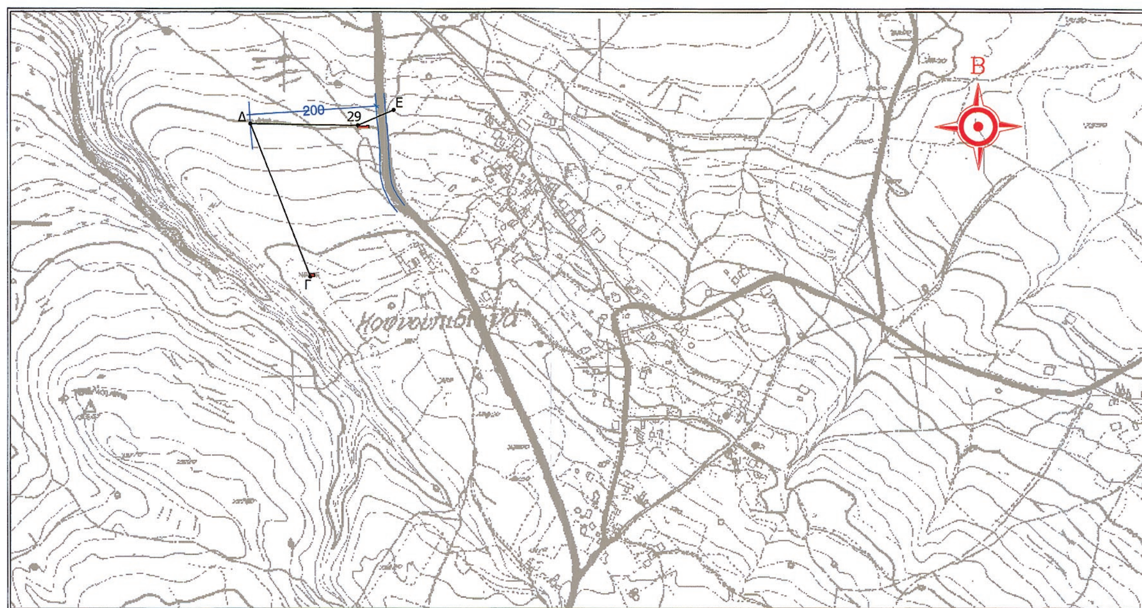

ΑΠΟΣΠΑΣΜΑ ΧΑΡΤΗ Γ.Υ.Σ. 8498-6 , ΚΛ=1:5000

506500
3932540
Ε
ΟΔΟΣ ΑΓΙΟΥ ΟΝΟΥΦΡΙΟΥ
3932440
3932340
3932240
506500

ΠΑΡΑΤΗΡΗΣΕΙΣ

1. Το σημείο 29 τίθεται στην οικία Κοκογιαννάκη Ιωσήφ, όπως περιγράφεται στην Απ. Νομ. 5266/11-9-87 (ΦΕΚ 949Δ/1987) και συγκεκριμένα στη ΒΔ γωνία του κτίσματος, όπως προκύπτει από το σχετικό συνοδεύον την απόφαση σκαρίφημα.
2. Το σημείο Δ τίθεται στην επέκταση της εφαπτομένης στη βόρεια πλευρά της οικίας Κοκογιαννάκη Ιωσήφ και επί του σημείου που απέχει 280μ από την οριογραμμή της Αγίου Ονουφρίου, όπως περιγράφεται στην Απ. Νομ. 5266/11-9-87 (ΦΕΚ 949Δ/1987).
3. Το σημείο Γ τίθεται στην αποθήκη Μαυρεδάκη Κων/νου όπως περιγράφεται στην Απ. Νομ. 5266/11-9-87 (ΦΕΚ 949Δ/1987) και συγκεκριμένα στη ΝΔ γωνία του κτίσματος, όπως προκύπτει από το σχετικό συνοδεύον την απόφαση σκαρίφημα.
4. Απόκλιση της πραγματικής θέσης του σημείου όπως προσδιορίζεται στην Απ. Νομ. 5266/11-9-87 (ΦΕΚ 949Δ/1987), σε σχέση με την απεικόνισή του στο σκαρίφημα, παρατηρείται στα σημεία Δ και Γ.
5. Ως σημείο αναφοράς για την αποτύπωση χρησιμοποιήθηκε το τριγωνομετρικό σημείο της Γ.Υ.Σ. 380075 με όνομα "Ανεμόμυλος".

ΥΠΟΜΝΗΜΑ

- ΟΡΘΟ ΟΡΙΟ ΟΙΚΙΣΜΟΥ
- ΕΣΦΑΛΜΕΝΟ ΟΡΙΟ
- 30 ΟΡΘΗ ΚΟΡΥΦΗ ΟΡΙΟΥ
- (30) ΕΣΦΑΛΜΕΝΗ ΚΟΡΥΦΗ ΟΡ.
- ΚΤΗΡΙΟ
- ΟΡΙΟΓΡΑΜΜΗ ΑΠΑΛΛΟΤΡ. ΣΥΜΦΩΝΑ ΜΕ ΤΟ Ε. ΚΤΗΜΑΤΟΛΟΓΙΟ

ΠΙΝΑΚΑΣ ΣΥΝΤΕΤΑΓΜΕΝΩΝ ΚΡΑΤΙΚΟΥ ΔΙΚΤΥΟΥ
ΕΓΚΑΡΣΙΑ ΜΕΡΚΑΤΟΡΙΚΗ ΠΡΟΒΟΛΗ ΕΓΣΑ'87
ΕΛΛΕΙΨΟΕΙΔΕΣ GRS 80

ΣΗΜΕΙΟ	X	Y
Γ	506338.74	3932247.54
Δ	506244.04	3932487.58
29	506413.66	3932484.91

ΤΣΟΓΚΑΣ ΓΕΩΡΓΙΟΣ ΤΟΠΟΓΡΑΦΟΣ ΜΗΧΑΝΙΚΟΣ ΤΕ - ΤΕΧΝΙΚΟ ΓΡΑΦΕΙΟ ΜΥΛΩΝΟΓΙΑΝΝΗ 72 ΧΑΝΙΑ 28210-87340

ΜΕΛΕΤΗΤΗΣ: ΤΣΟΓΚΑΣ ΓΕΩΡΓΙΟΣ

ΕΡΓΟΔΟΤΗΣ: ΠΑΠΑΔΟΓΙΑΝΝΗΣ ΑΡΙΣΤΕΙΔΗΣ

ΘΕΣΗ: "ΚΟΥΝΟΥΠΙΔΙΑΝΑ" ΔΗΜΟΣ ΑΚΡΩΤΗΡΙΟΥ - ΝΟΜΟΣ ΧΑΝΙΩΝ

ΘΕΜΑ: ΤΟΠΟΓΡΑΦΙΚΟ ΔΙΑΓΡΑΜΜΑ

ΑΡ.ΣΧ 1/4

ΚΛΙΜΑΚΑ **1:1000**

ΙΣΟΔΙΑΣΤΑΣΗ -

ΧΡΟΝΟΣ ΜΕΛΕΤΗΣ: ΔΕΚΕΜΒΡΙΟΣ 2013

ΣΦΡΑΓΙΔΑ: ΓΕΩΡΓΙΟΣ ΤΣΟΓΚΑΣ ΤΟΠΟΓΡΑΦΟΣ ΜΗΧΑΝΙΚΟΣ Τ.Ε. ΜΥΛΩΝΟΓΙΑΝΝΗ 72 ΧΑΝΙΑ ΑΦΜ: 074286332 - Δ ΔΟΥ ΧΑΝΙΩΝ Α.Μ. Ε.Ε.Τ.Ε.Μ. 28758

ΥΠΟΓΡΑΦΗ: ...W με Αριθ. Πρωτ. 536/12-2-14 απόφαση Γ.Γ Αδκ... ΔΙΝΣΗ ΠΕΡΙΒΑΛΛΟΝΤΟΣ ... ΧΩΡΙΚΟΥ ΣΧΕΔΙΑΣΜΟΥ ΕΜ. ΜΑΥΡΑΚΗΣ ΧΗΜΙΚΟΣ ΜΗΧ/ΚΟΣ

ΘΕΩΡΗΣΗ:

